


Typ D in U3
 3-Zimmerwohnung im 3.UG
 ca. 111,71m² Wohnfläche (gem. II.BV)

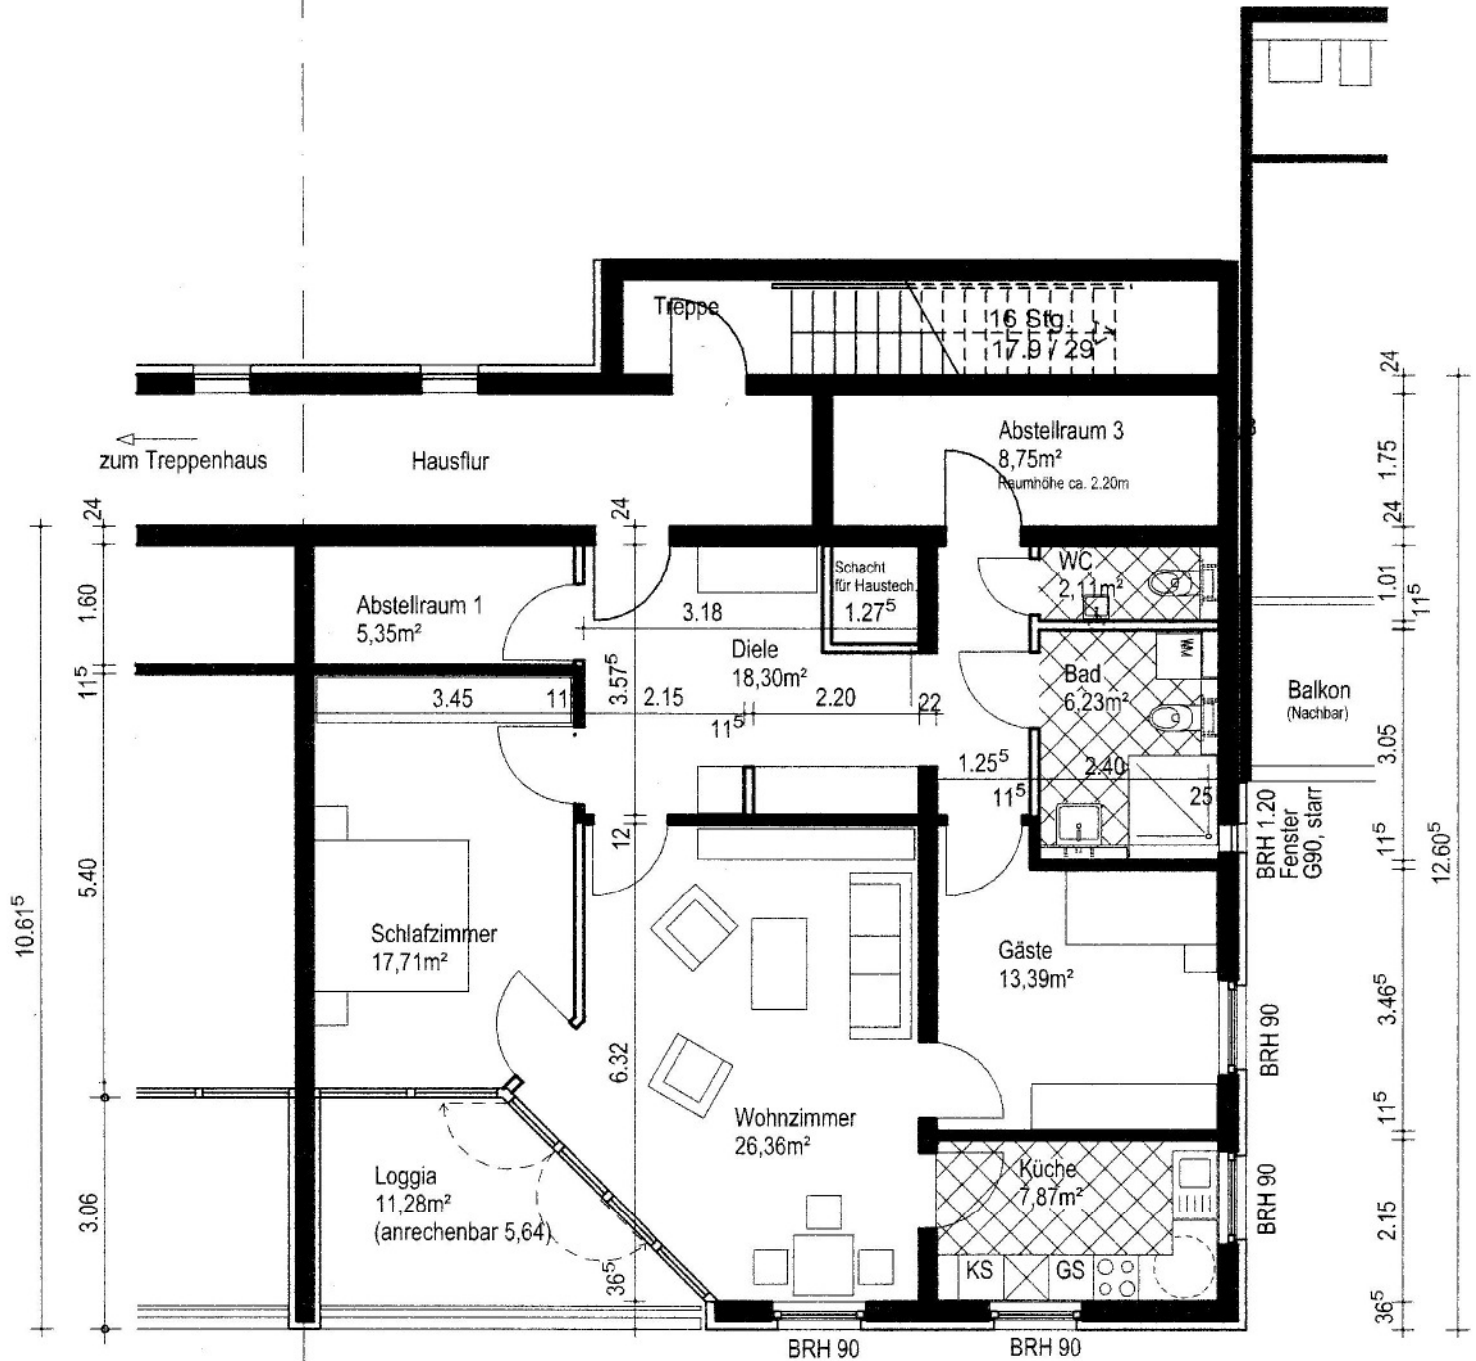

Familienzentrum Heiligenstadt
 Seniorenwohnanlage 4

Entwurf 1 : 100 23. August 2002

Aus technischen Gründen können sich noch Änderungen ergeben !

ULRICH ARNDT
 ARCHITEKT
 DIPL.-ING. (UNIV.)
 LEYDENALLEE 37 B
 12167 BERLIN
 TEL 030/78709900
 FAX 030/78709941
 MOB 0177/7870990
 architek@p-net.net